

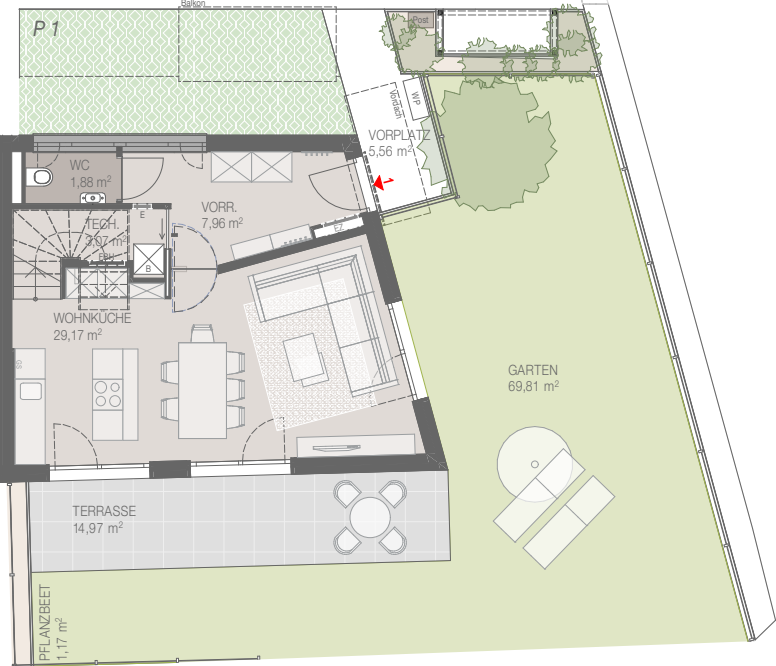
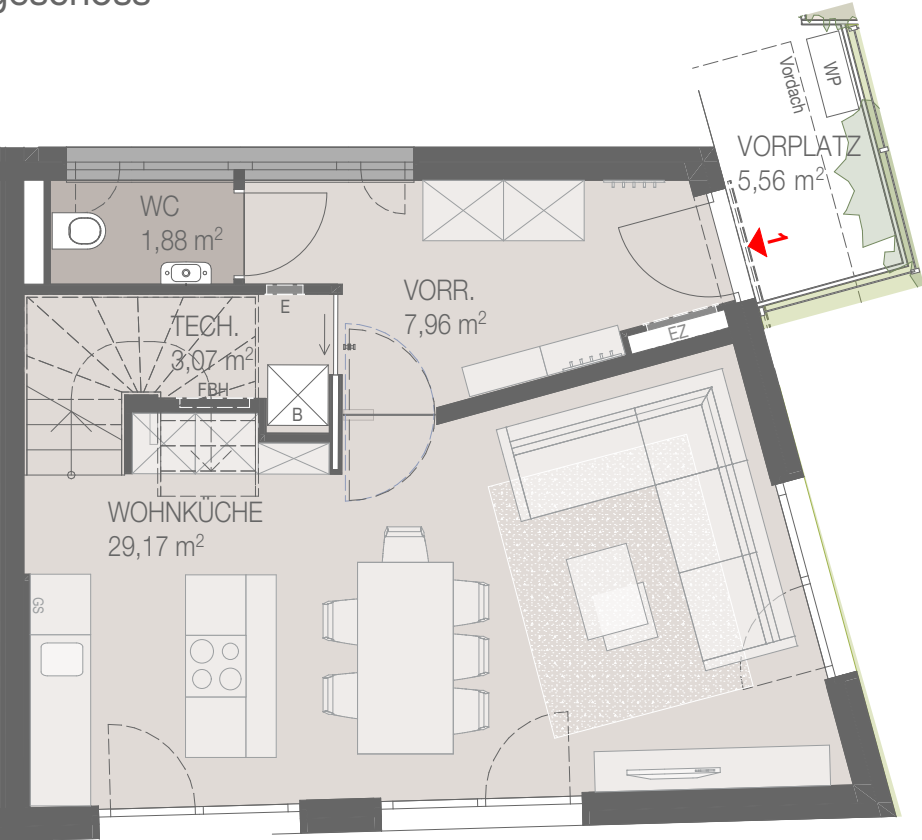


Erdgeschoss

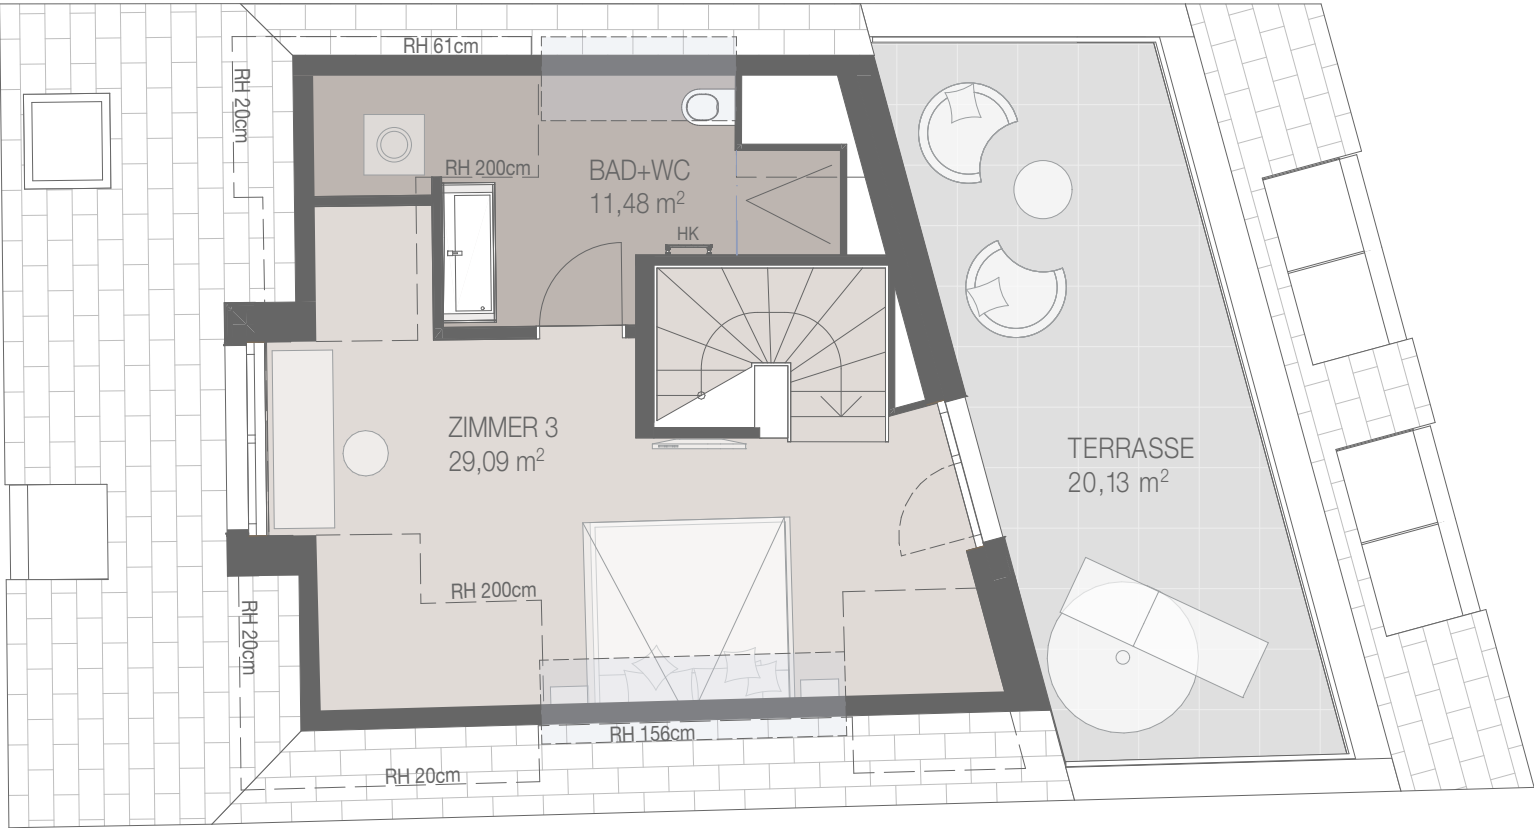

Erdgeschoss, M 1:150


1.Dachgeschoss

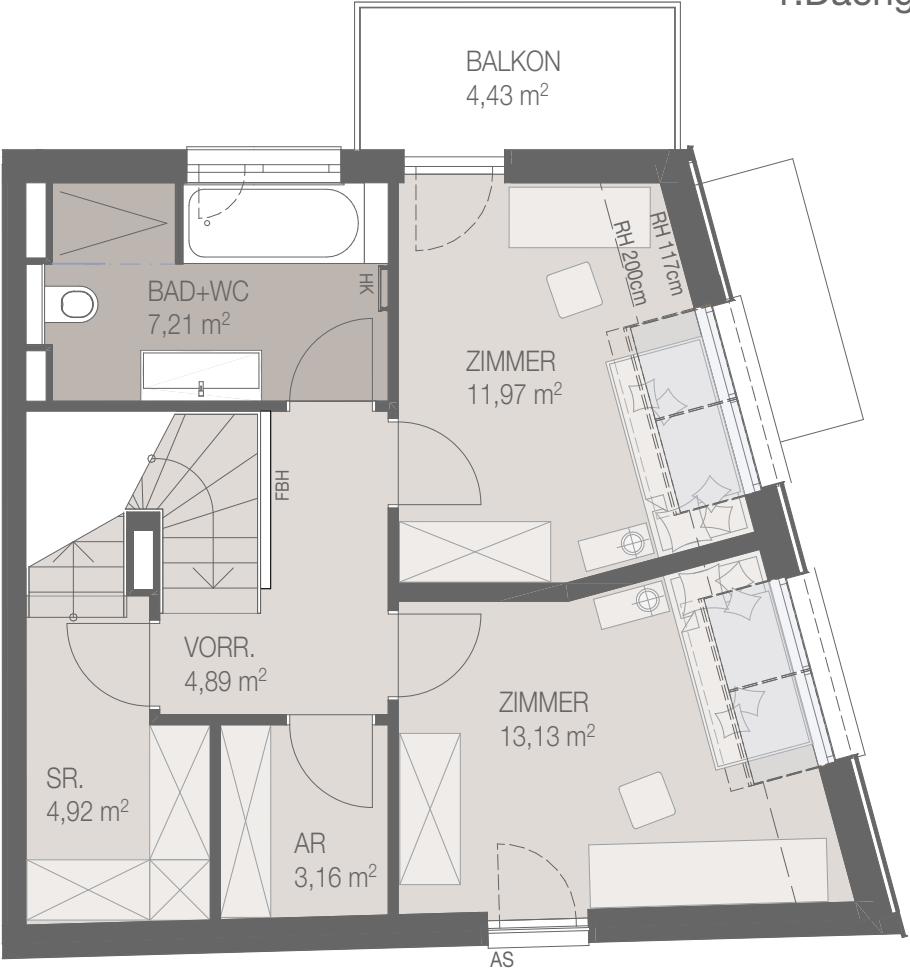

2.Dachgeschoss

DR. SKALA-STRASSE
N°56

1210 Stammersdorf

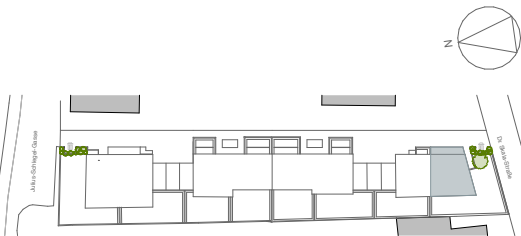

HAUS 1

WOHNFLÄCHE	127,93 m²
GARTEN/ PFLANZBEET	70,98 m²
TERRASSE/ BALKON	39,53 m²

01M=1:75

HKHandtuchheizkörper

FBHFußbodenheizungsverteiler

EElektroverteiler

EZElektrozähler

BBoiler

ASAbsturzsischerung

RH Raumhöhe

Rasen

Pflanzbeet

Fliesen

Parkett

Terrassen | Balkonfliesen

Änderungen infolge Behördenauflagen, haustechnischer und konstruktiver Maßnahmen vorbehalten. Statische und bauphysikalische Details sind nicht Planinhalt. Die Wohnungs- und Raumgrößen sind ca.-Angaben. Haustechniksymbole, Küchen- und Sanitärausstattung sind nicht massgenau und definieren nur die Lage. Änderung der Küchenausattung vorbehalten. Spielplatz- und Gartengestaltung im Kaufpreis nicht enthalten. Die dargestellte Möblierung ist nicht Bestandteil des Lieferumfanges und dient nur als Einrichtungsvorschlag. Maßgeblich ist in jedem Fall der Kaufvertrag. Raumhöhe ca. 2,50m, in Nebenräumen bzw. Kochbereich abgehängte nach techn. Erfordernis.
Planstand 09.09.2026